


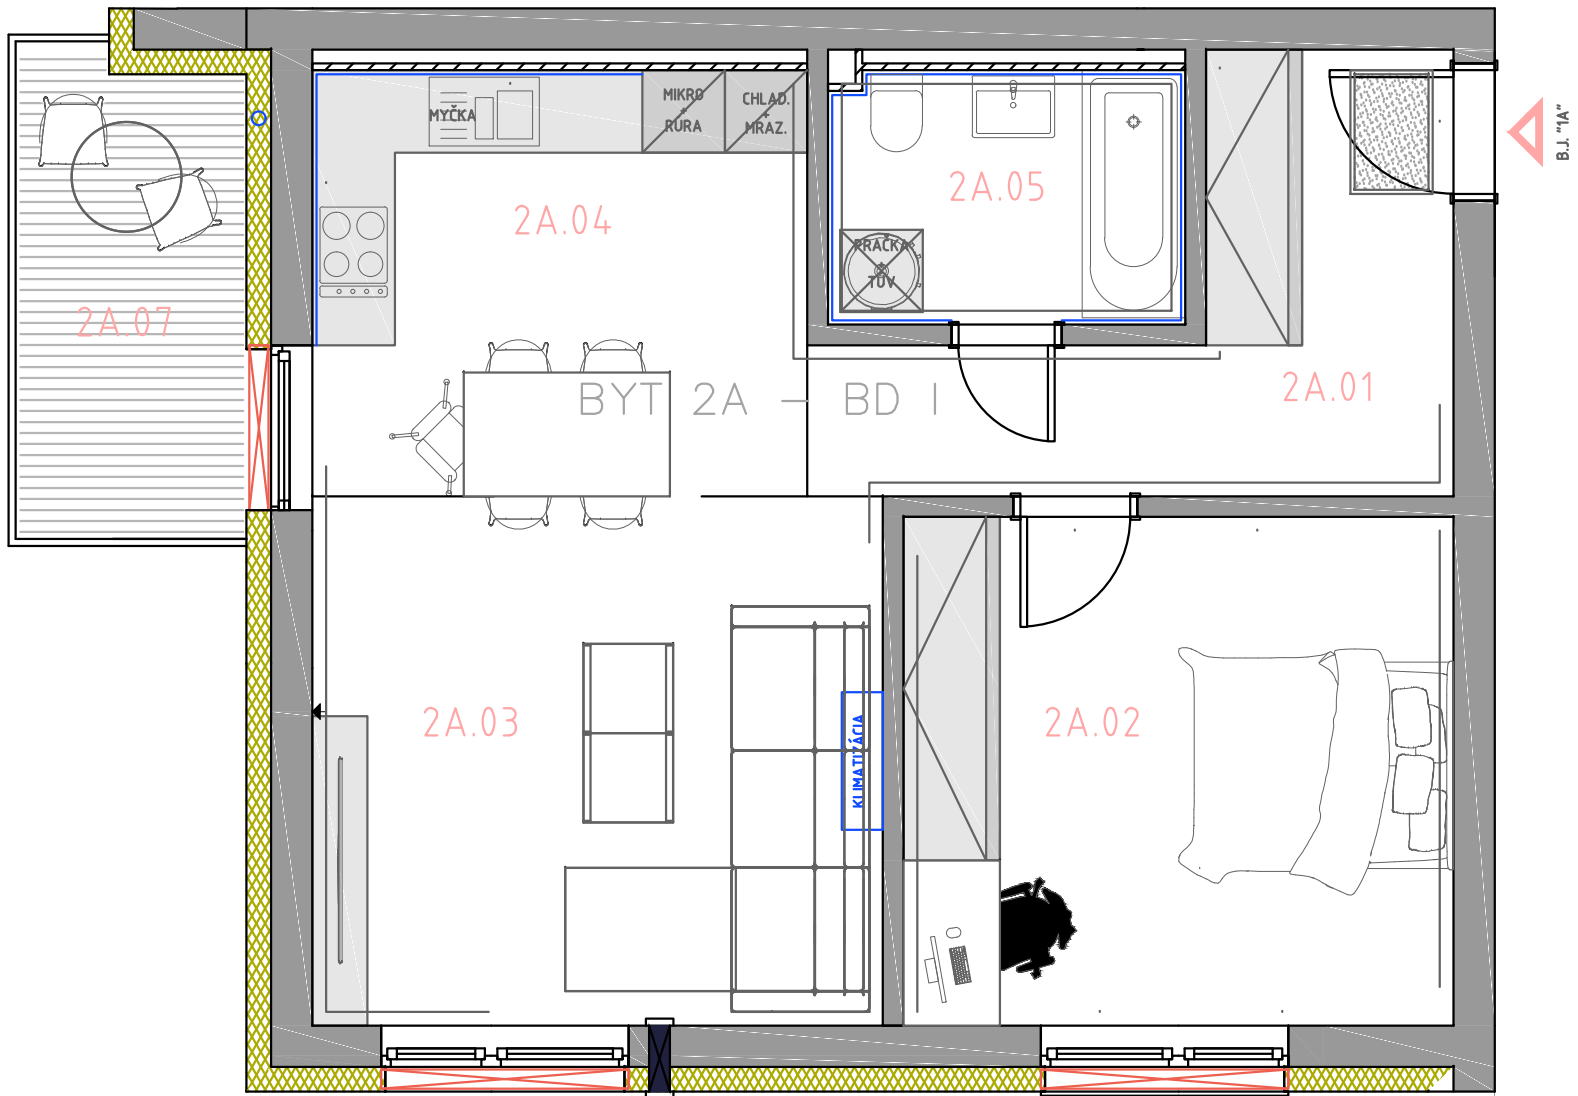

VÝMERA MIESTNOSTÍ

	Č.M.	NÁZOV MIESTNOSTI	PLOCHA (m²)
BYT 2A - BD II	2A.01	ZÁDVERIE	9,04 m²
	2A.02	SPÁLŇA	14,80 m²
	2A.03	OBÝVACIA IZBA	15,98 m²
	2A.04	KUCHYŇA + JEDÁLEŇ	11,16 m²
	2A.05	KÚPELŇA + WC	4,77 m²
	2A.06	KOBKA "A"	1,87 m²
	2A.07	BALKÓN	5,49 m²
CELKOVÁ ÚŽITKOVÁ PLOCHA BYTOVEJ JEDNOTKY 2A			57,62 m²

