


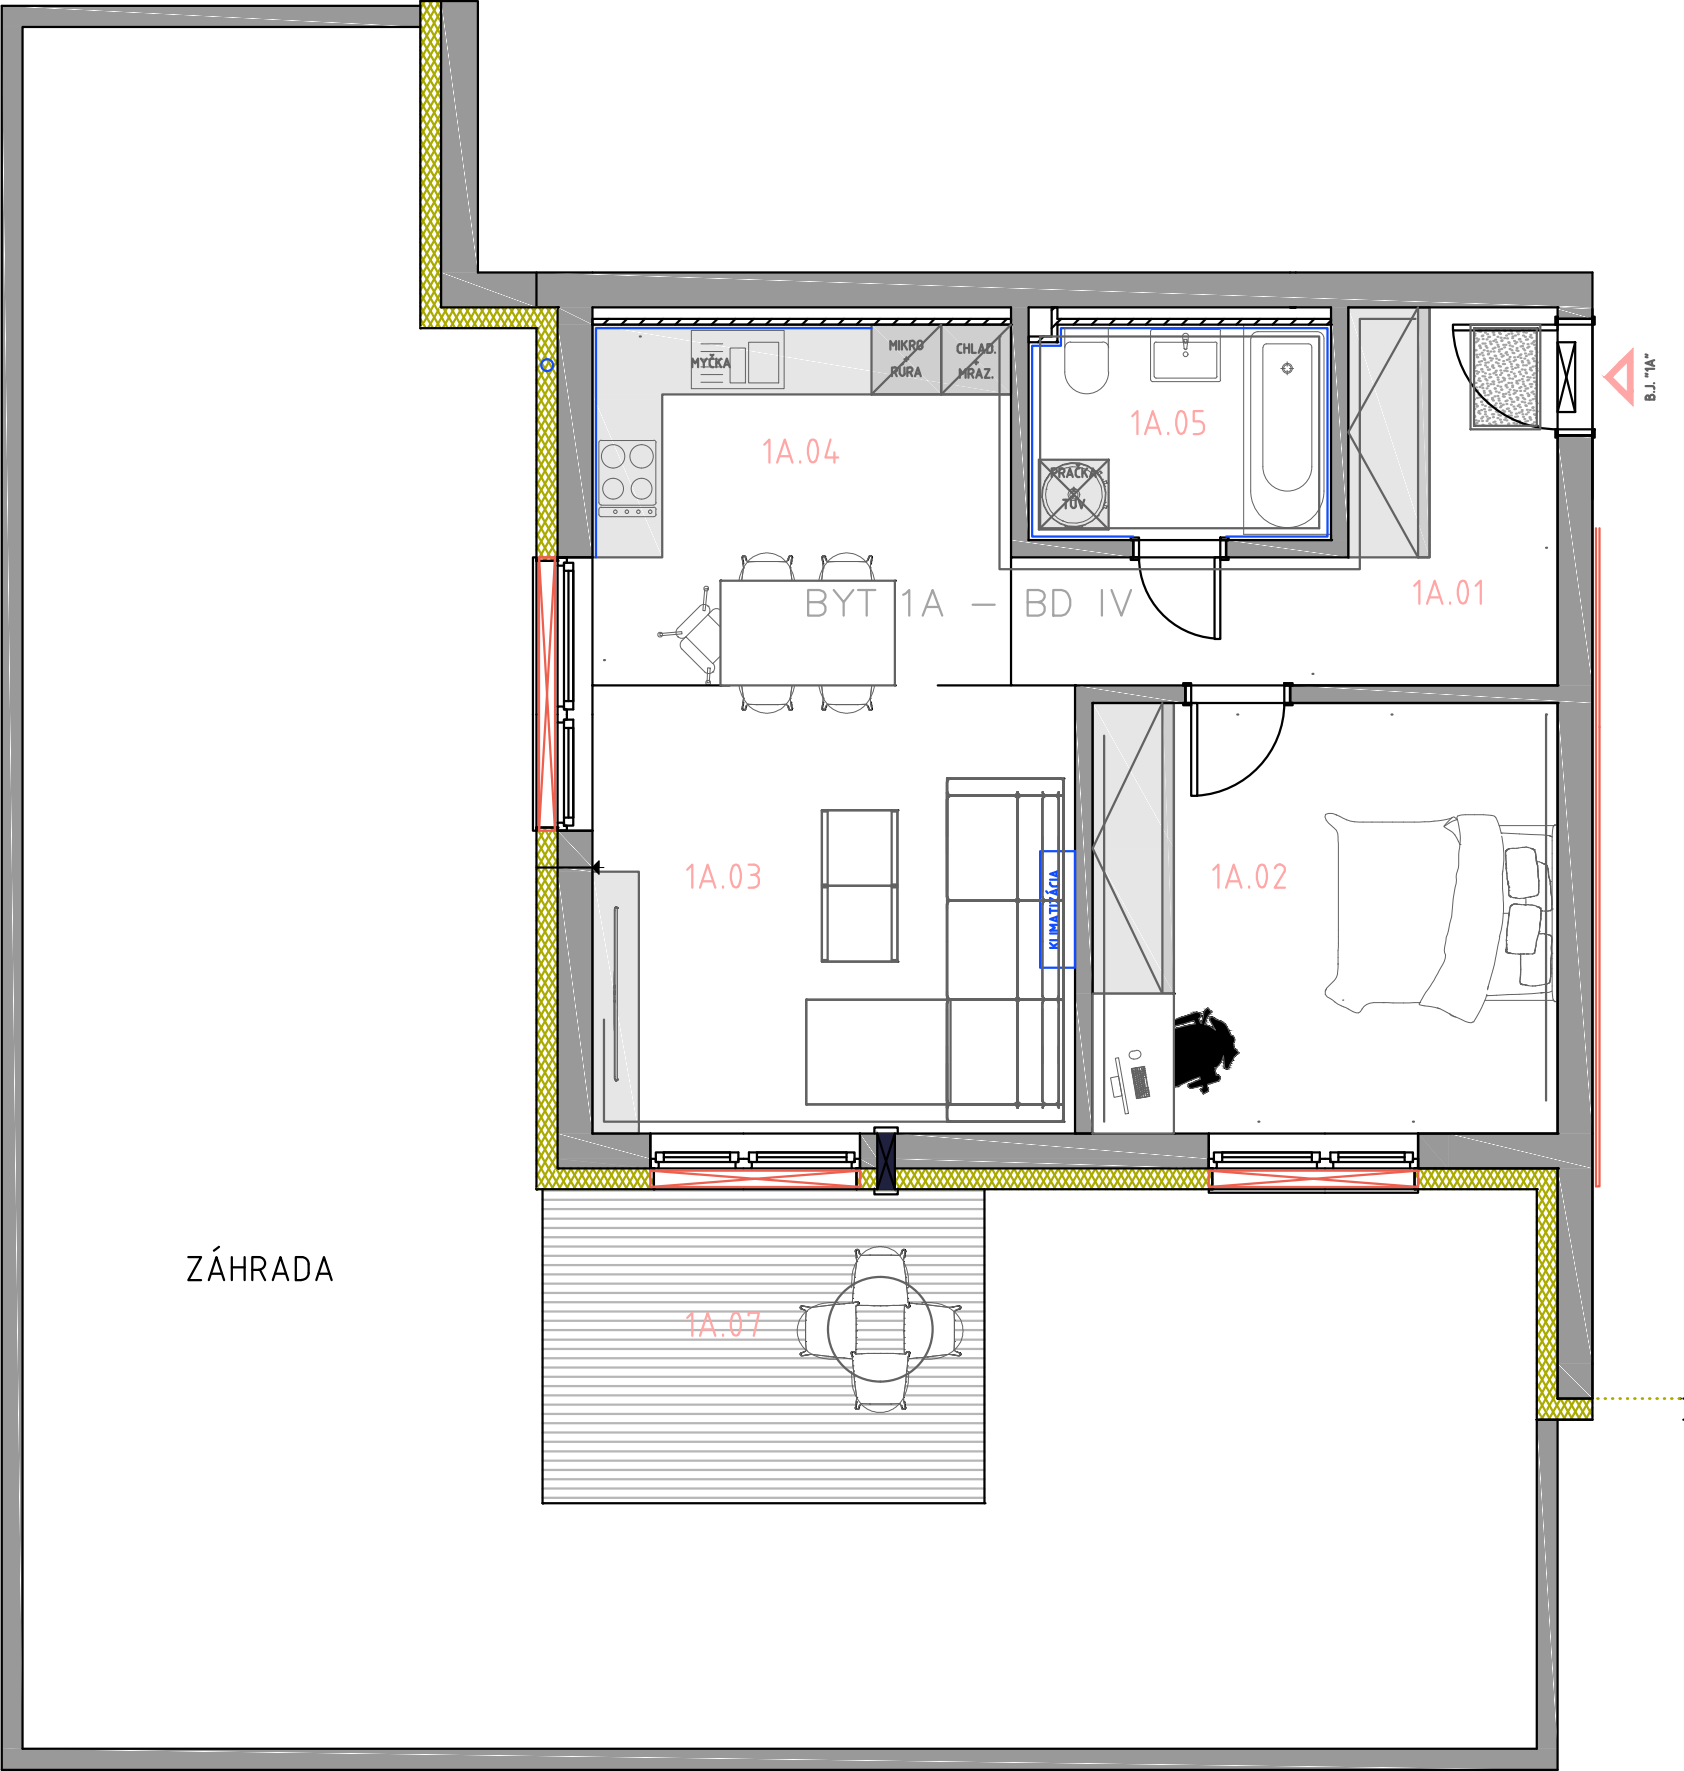

VÝMERA MIESTNOSTÍ

	Č.M.	NÁZOV MIESTNOSTI	PLOCHA (m²)
BYT 1A - BD IV	1A.01	ZÁDVERIE	9,04 m²
	1A.02	SPÁLŇA	14,80 m²
	1A.03	OBÝVACIA IZBA	15,98 m²
	1A.04	KUCHYŇA + JEDÁLEŇ	11,16 m²
	1A.05	KÚPELŇA + WC	4,77 m²
	1A.06	KOBKA "A"	1,87 m²
	1A.07	TERASA	10,26 m²
CELKOVÁ ÚŽITKOVÁ PLOCHA BYTOVEJ JEDNOTKY 1A			57,62 m²

PLOCHA ZÁHRADY	86,72 m²
----------------	----------

